


RZUT PARTERU
skala 1:100

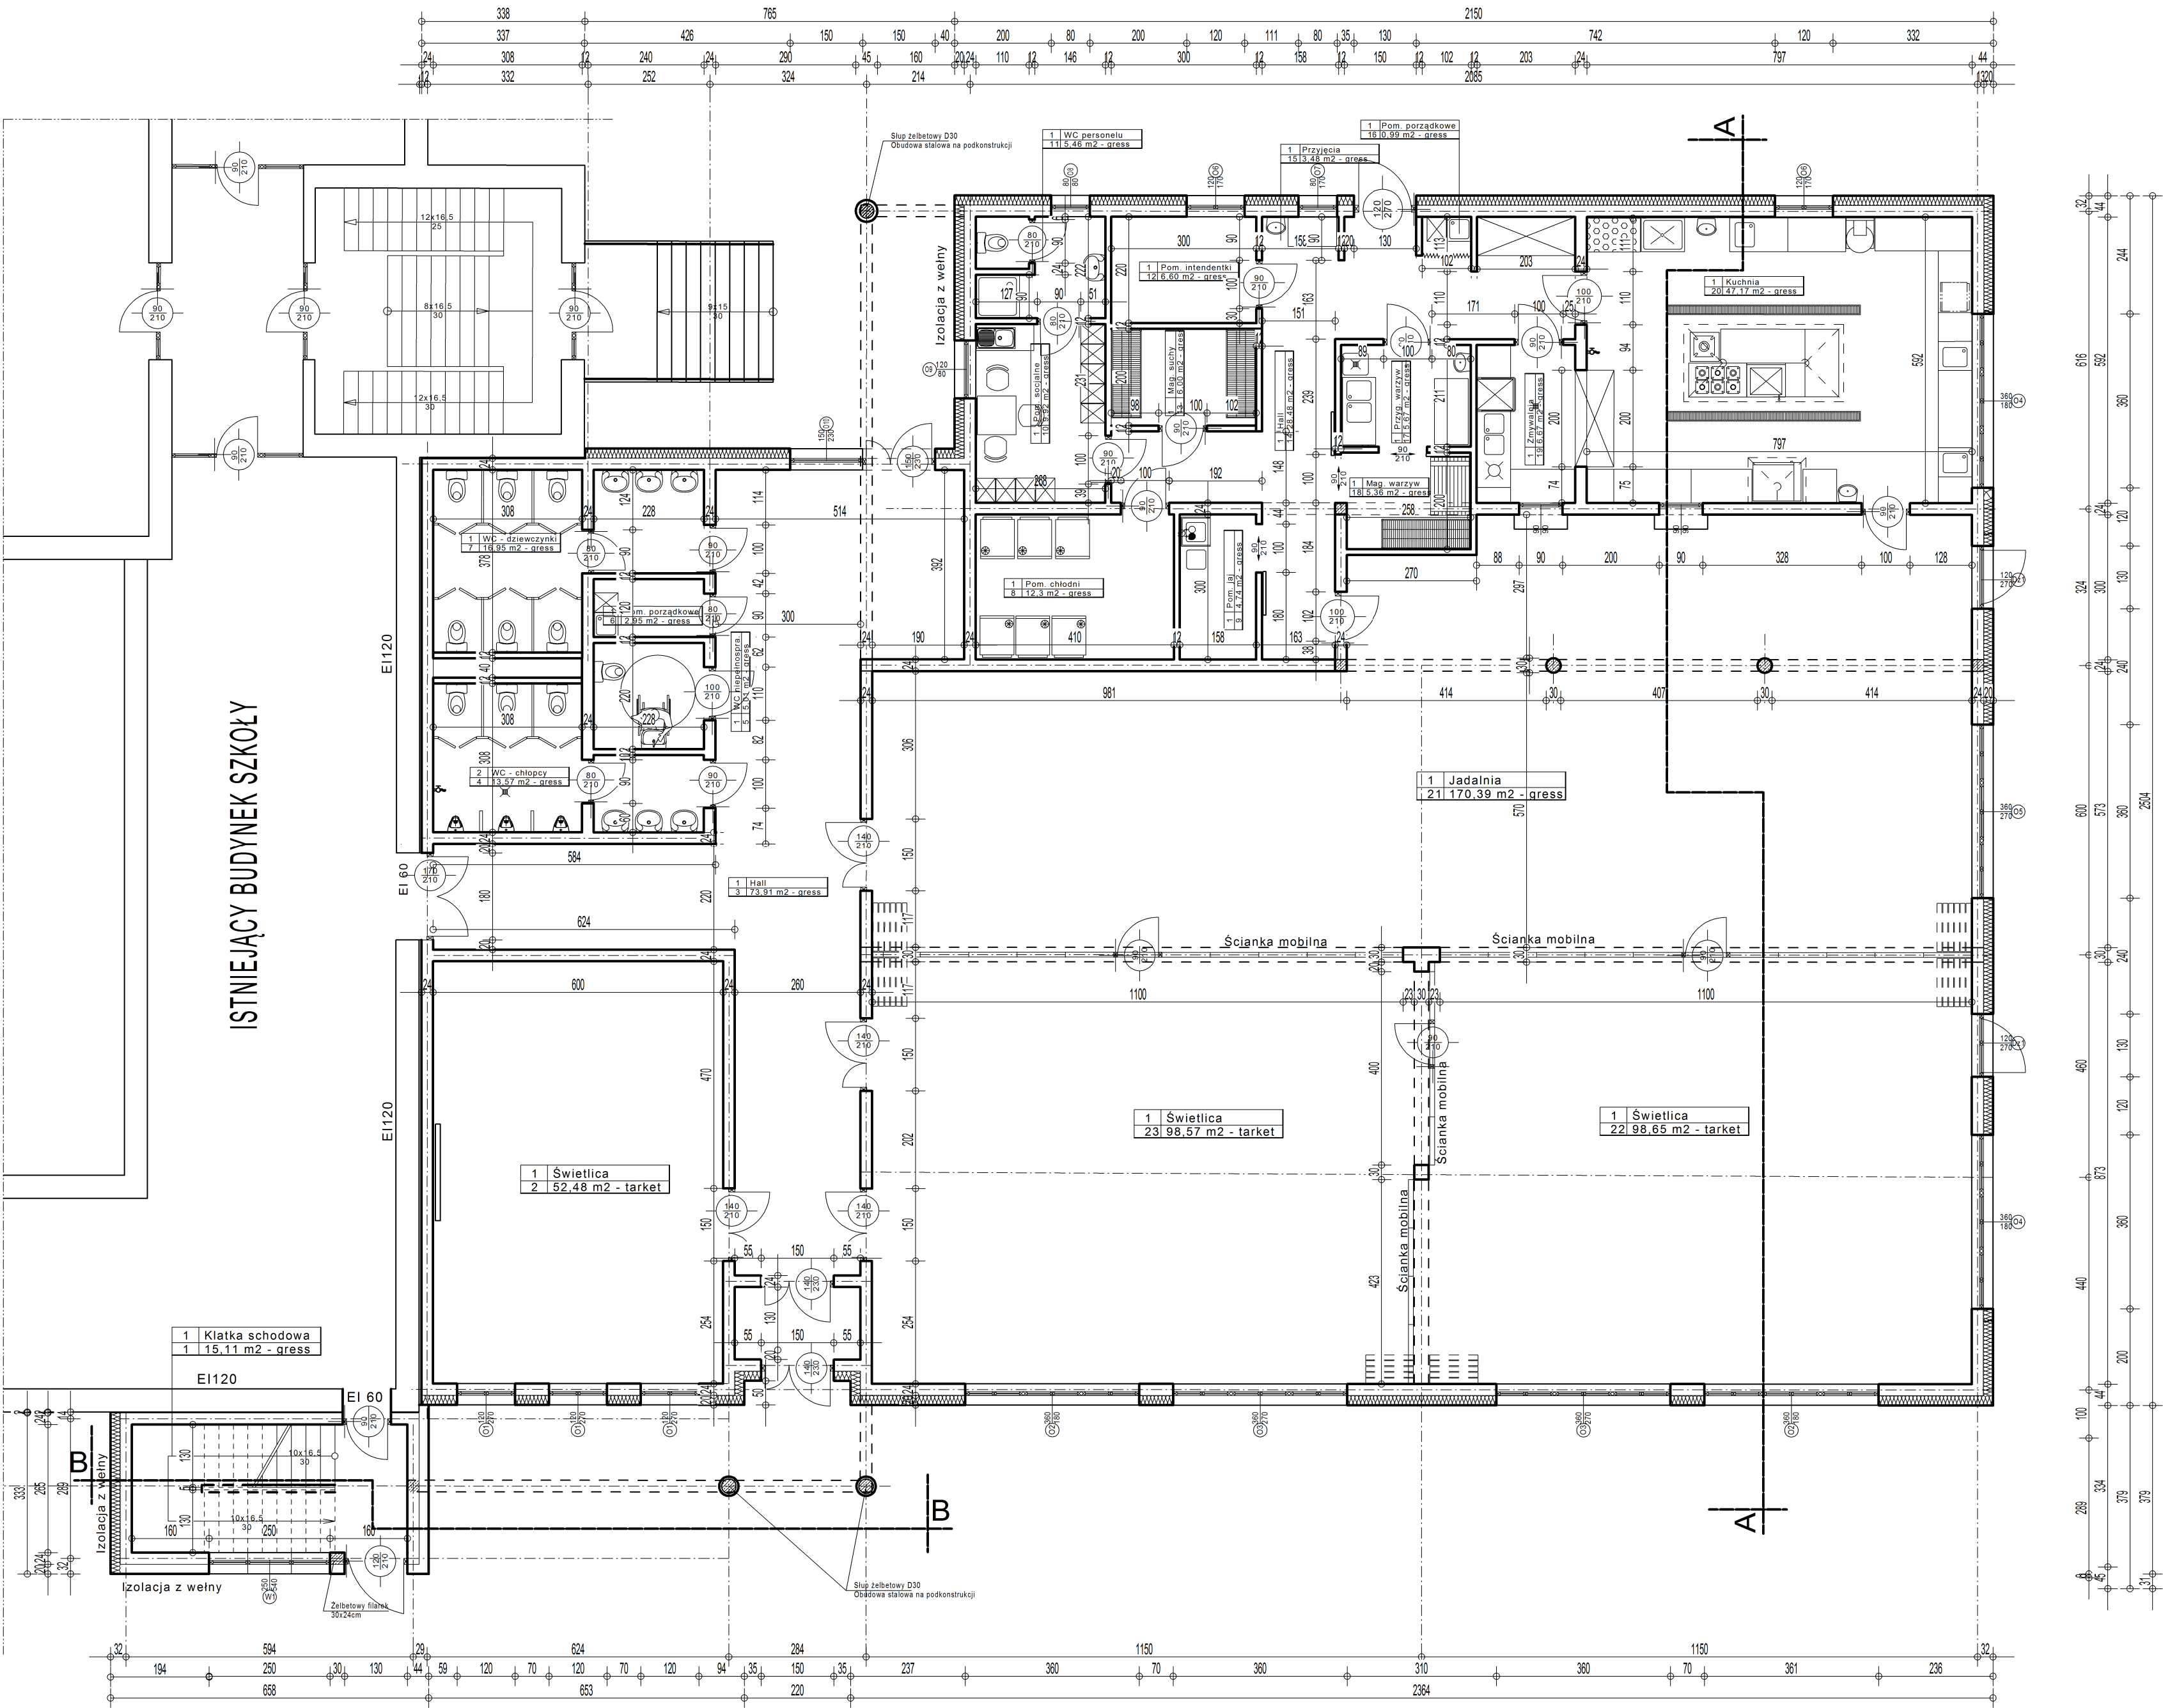

Lp	Pomieszczenie	Posadzka	Pow. [m2]
1.	Klatka schodowa	gress	15,11
2.	Świetlica	tarket	52,48
3.	Hall	gress	73,91
4.	WC chłopcy	gress	13,57
5.	WC niepełnosprawni	gress	5,01
6.	Pom. Porządkowe	gress	2,95
7.	WC dziewczęta	gress	16,95
8.	Pom. Chłodni	gress	12,3
9.	Pom. Jaj	gress	4,74
10.	Pom. Socjalne	gress	9,92
11.	WC personelu	gress	5,46
12.	Pom. Intendentki	gress	6,6
13.	Mag. Suchy	gress	4,93
14.	Hall	gress	23,17
15.	Przyjęcia	gress	3,48
16.	Pom. Porządkowe	gress	0,99
17.	Przyg. Warzyw	gress	5,67
18.	Mag. Warzyw	gress	5,36
19.	Zmywalnia	gress	10,02
20.	Kuchnia	gress	52,62
21.	Jadalnia	gress	173,59
22.	Świetlica	gress	98,65
23.	Świetlica	gress	98,57
Razem Przech. [m2]			112,19
Razem Pustkowa [m2]			0,99
Razem Płytkowa [m2]			582,87
Ogółem PNETO[m2]			696,05

Projektant:
mgr inż. arch. Teresa Firlej
specjalność architektoniczna
Upr. nr MA/012/06

Opracowanie:
-

Projektant sprawdzający:
mgr inż. arch. Ewa Grzesiak
specjalność architektoniczna
nr upr. 100/87 Sk-ce

Investor:
GMINA NADARZYN
05-830 Nadarzyn
ul. Mszczonowska 24

Temat inwestycji:
Rozbudowa budynku Szkoły Podstawowej w Nadarzynie

Adres inwestycji:
Nadarzyn, obręb 142105_2.0001 Nadarzyn
ul. Siatarskich 4, dz. nr 448/4

Faza projektu:
Projekt budowlany
Branża:
Architektura
Tytuł rysunku:
Rzut parteru

Data:
26.06. 2017

Skala:
1 : 100

Nr rysunku:
A. 03